
제이메탈
기본 상세도

J-METAL DETAIL
DRAWING


GENES SYSTEM

제네스 시스템

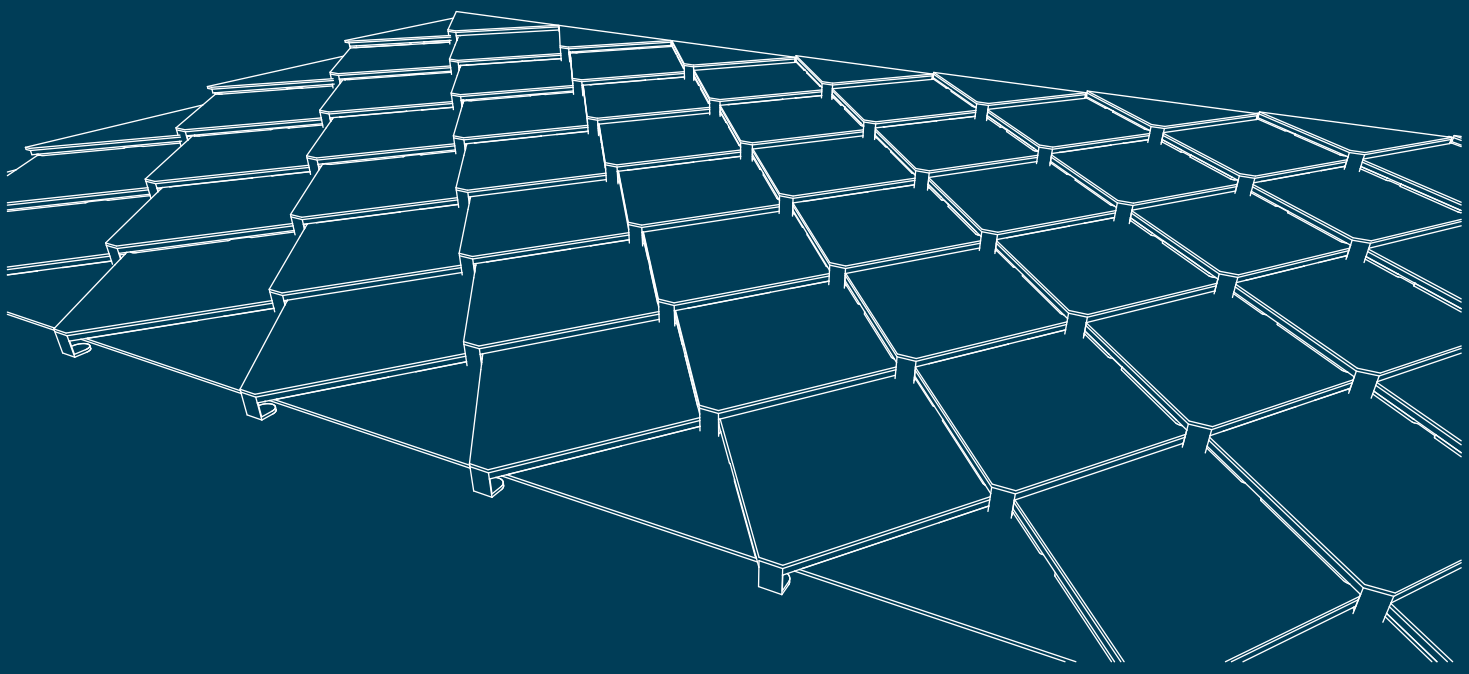

(주)진흥인터내셔날
JINHEUNG INTERNATIONAL CO.,LTD.


제네스 시스템 패널 상세도

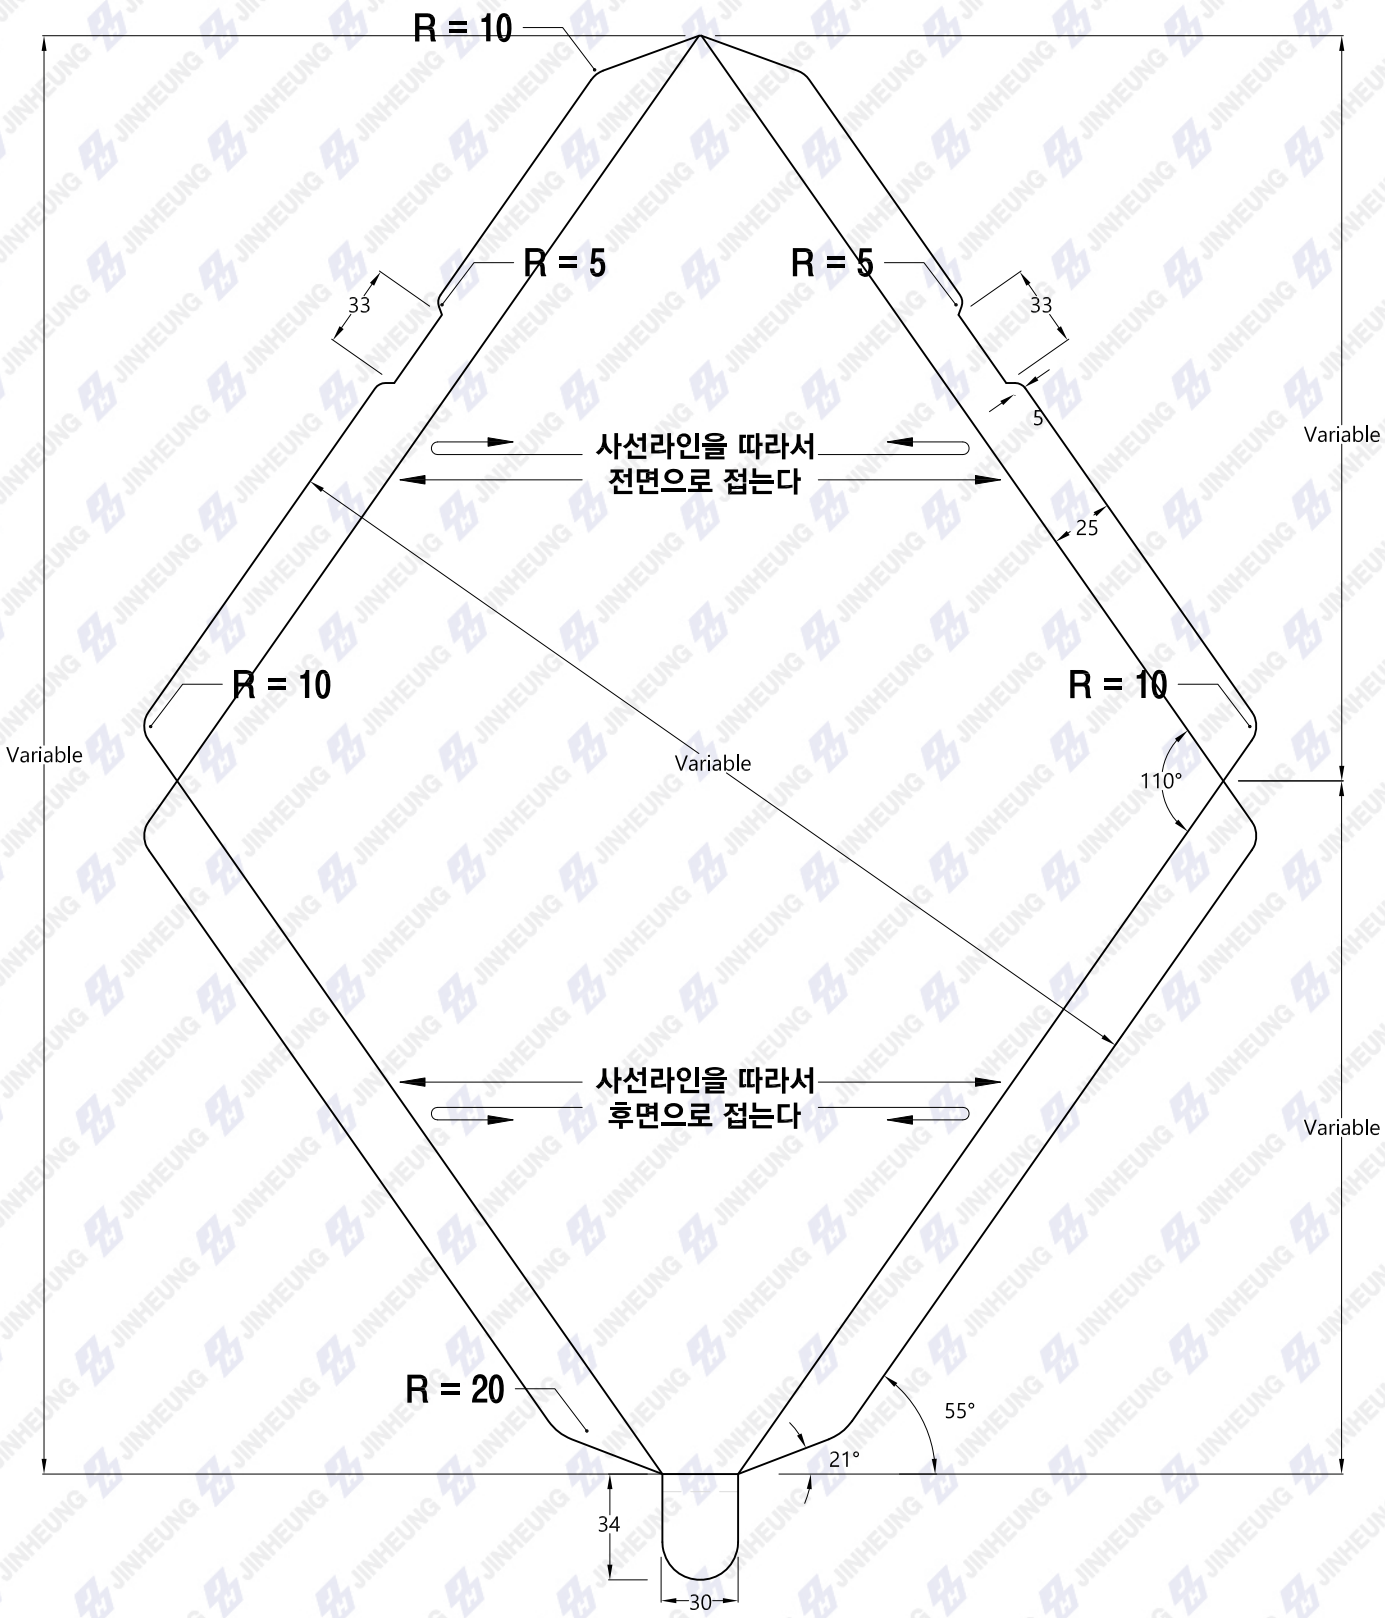

진흥 JINHEUNG	(주)진흥인터내셔날 www.jhint.co.kr 경기도 이천시 호법면 이섭대천로 22-20 Tel : 031) 634-9627 Fax : 031) 634-9629 E-mail : jo@jhint.co.kr	제 품 명 PRODUCT 제네스 시스템	도 면 번 호 DRAWING NO. 축 척 SCALE NONE / 날 짜 DATE 2017.03.	도 면 명 DRAWING TITLE 제네스 시스템 패널 상세도

Copyright © 2017 JINHEUNG International. co., ltd. All rights reserved. 본 도면에 기재된 모든 내용의 저작권은 (주)진흥인터내셔날에 있습니다. (주)진흥인터내셔날의 사전승인 없이 본 도면의 내용을 수정하거나 무단으로 사용하는 것은 법으로 금지되어 있습니다.

제네스 시스템 스타터 상세도

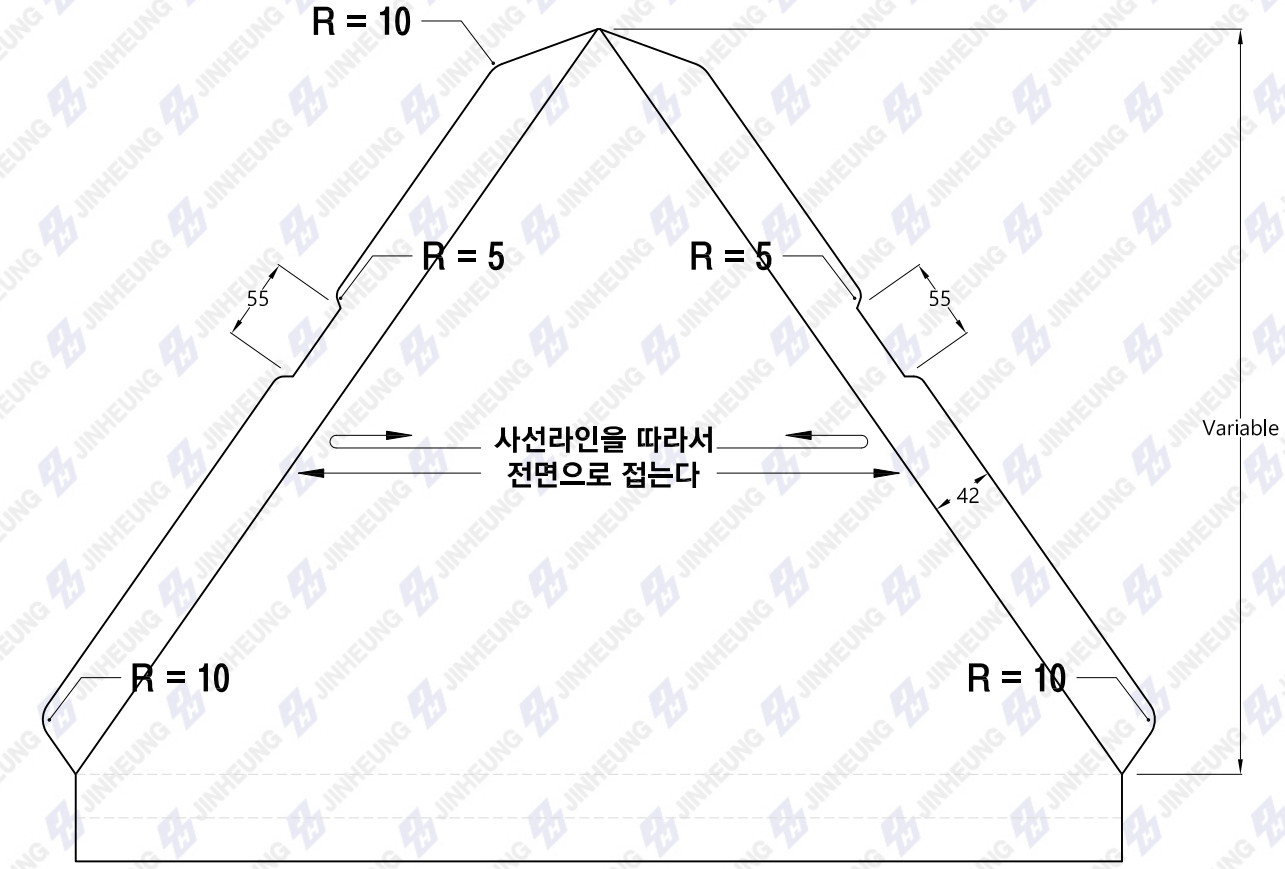




진흥 JINHEUNG	(주)진흥인터내셔날 www.jhint.co.kr 경기도 이천시 호법면 이섭대천로 22-20 Tel : 031) 634-9627 Fax : 031) 634-9629 E-mail : jo@jhint.co.kr	제 품 명 PRODUCT 제네스 시스템	도 면 번 호 DRAWING NO. 축 척 SCALE NONE 날 짜 DATE 2017.03.	도 면 명 DRAWING TITLE 제네스 시스템 스타터 상세도


Copyright © 2017 JINHEUNG International. co., ltd. All rights reserved. 본 도면에 기재된 모든 내용의 저작권은 (주)진흥인터내셔날에 있습니다. (주)진흥인터내셔날의 사전승인 없이 본 도면의 내용을 수정하거나 무단으로 사용하는 것은 법으로 금지되어 있습니다.

제네스 시스템 긴결부 상세 및 규격

제네스 시스템 긴결부

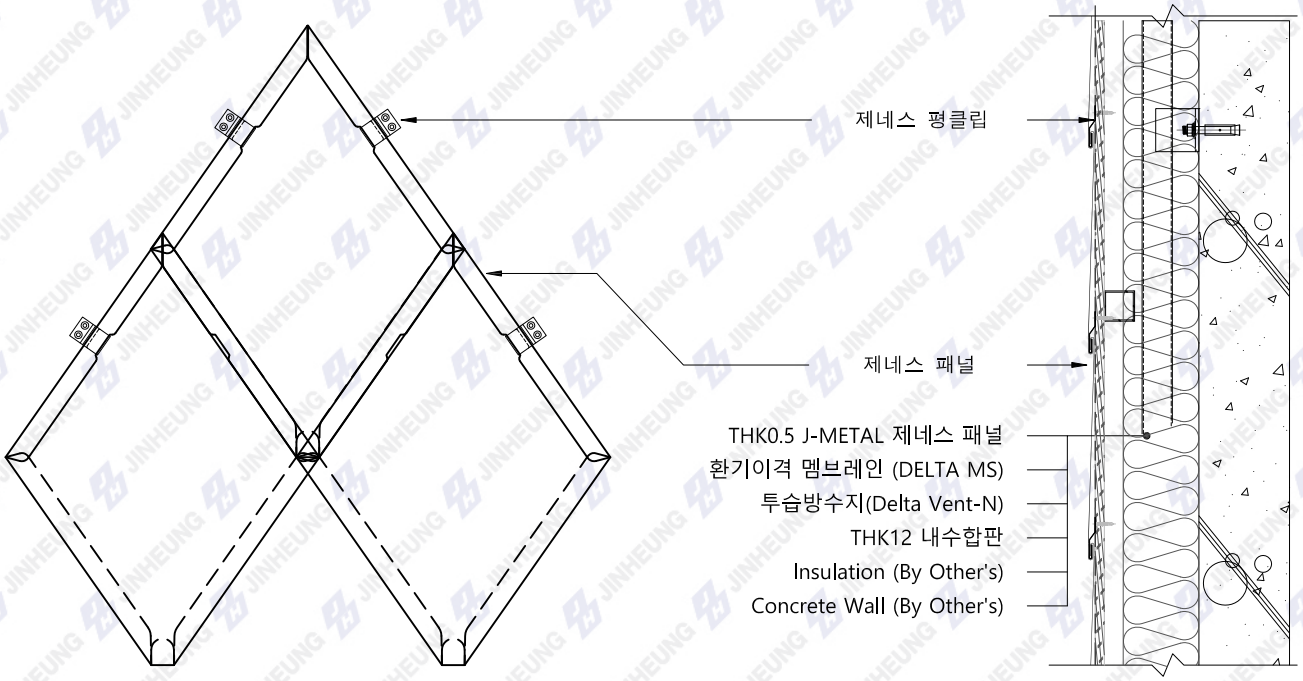

제네스 시스템 규격

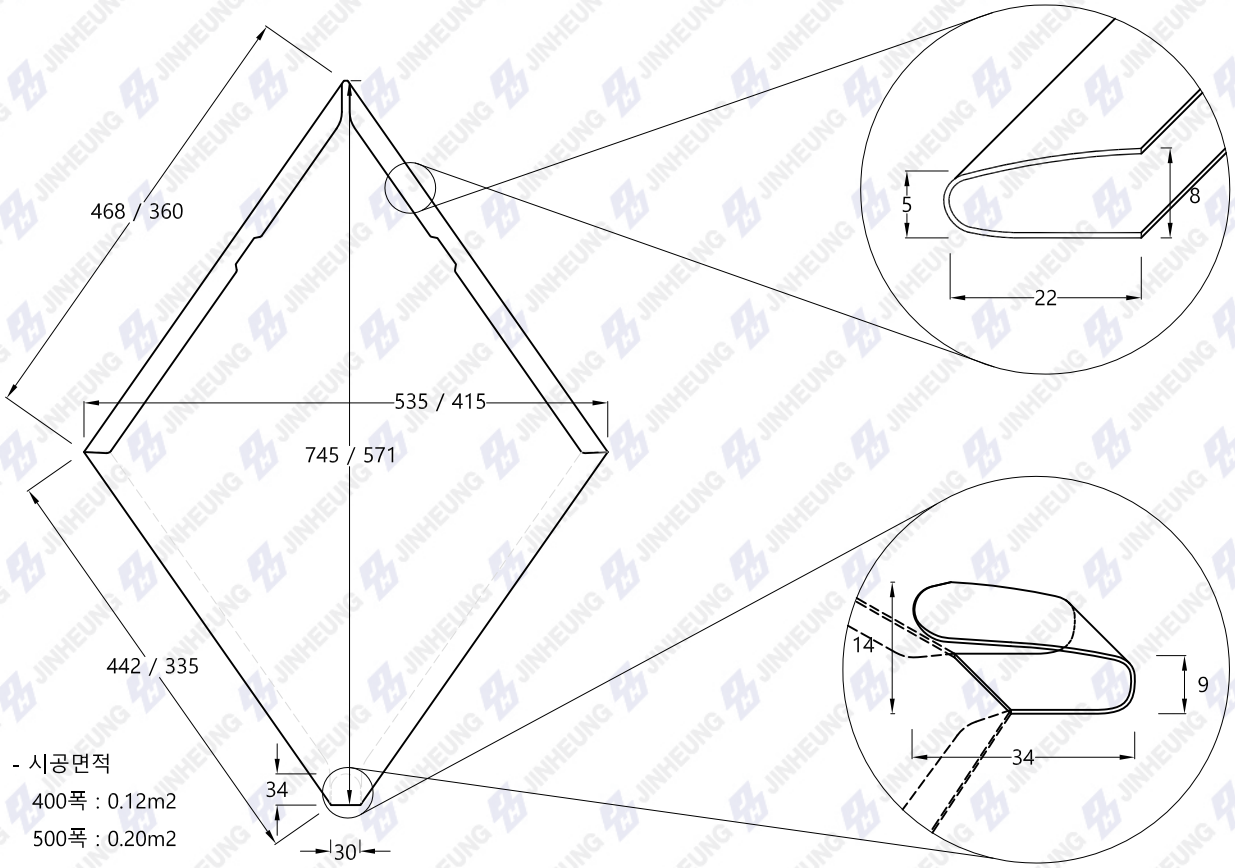


- 시공면적
  400폭 : 0.12m2
  500폭 : 0.20m2

진흥 JINHEUNG	(주)진흥인터내셔날 www.jhint.co.kr 경기도 이천시 호법면 이섭대천로 22-20 Tel : 031) 634-9627 Fax : 031) 634-9629 E-mail : jo@jhint.co.kr	제 품 명 PRODUCT 제네스 시스템	도 면 번 호 DRAWING NO. 축 척 SCALE NONE / 날 짜 DATE 2017.03.	도 면 명 DRAWING TITLE 제네스 시스템 긴결부 상세 및 규격


Copyright © 2017 JINHEUNG International. co., ltd. All rights reserved. 본 도면에 기재된 모든 내용의 저작권은 (주)진흥인터내셔날에 있습니다. (주)진흥인터내셔날의 사전승인 없이 본 도면의 내용을 수정하거나 무단으로 사용하는 것은 법으로 금지되어 있습니다.

제네스 시스템 상세 및 결합순서도

제네스 시스템 상세도

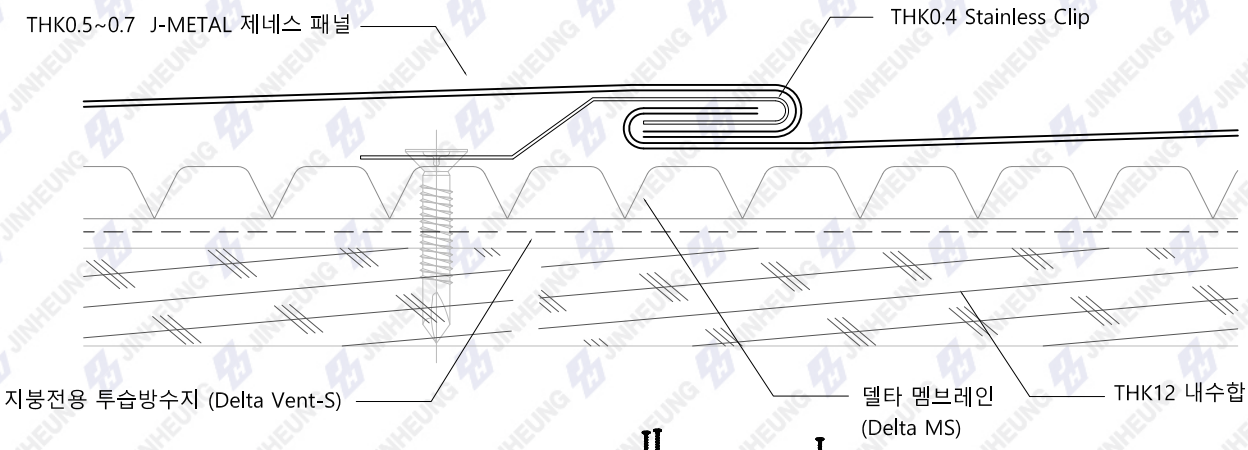

제네스 시스템 결합 순서도

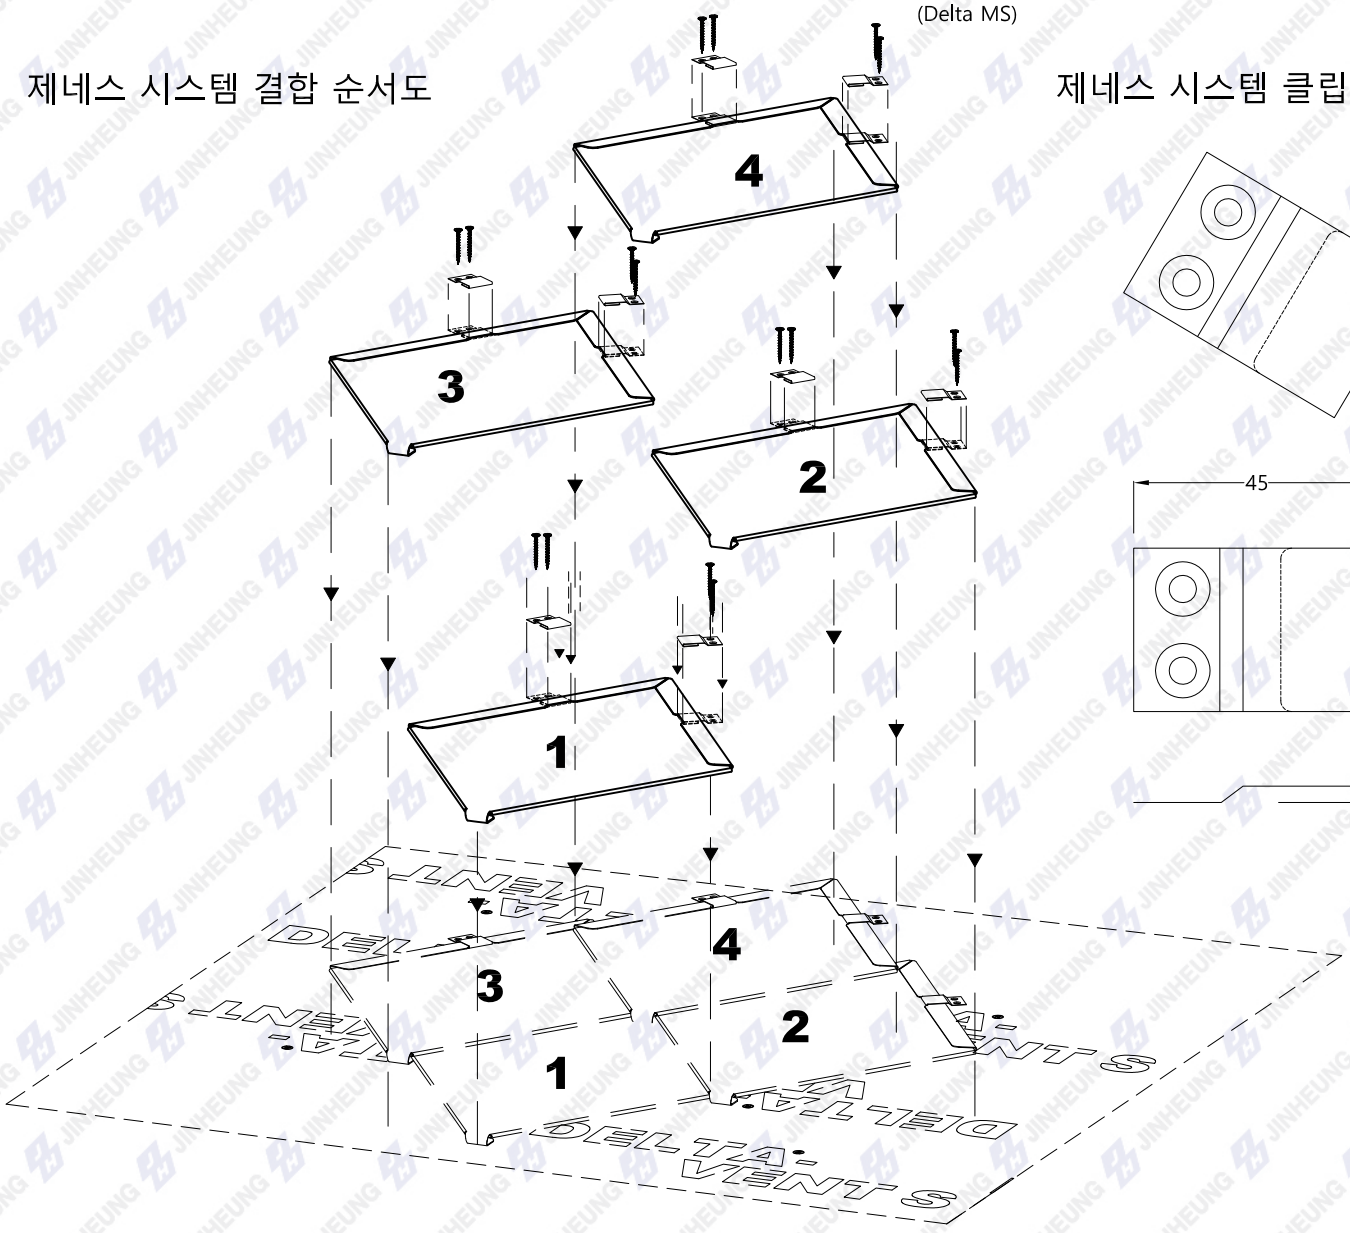


제네스 시스템 클립 상세

진흥 JINHEUNG	(주)진흥인터내셔날 www.jhint.co.kr 경기도 이천시 호법면 이섭대천로 22-20 Tel : 031) 634-9627 Fax : 031) 634-9629 E-mail : jo@jhint.co.kr	제 품 명 PRODUCT 제네스 시스템	도 면 번 호 DRAWING NO. 축 척 SCALE NONE / 날 짜 DATE 2017.03.	도 면 명 DRAWING TITLE 제네스 시스템 긴결부 상세 및 결합순서도

Copyright © 2017 JINHEUNG International. co., ltd. All rights reserved. 본 도면에 기재된 모든 내용의 저작권은 (주)진흥인터내셔날에 있습니다. (주)진흥인터내셔날의 사전승인 없이 본 도면의 내용을 수정하거나 무단으로 사용하는 것은 법으로 금지되어 있습니다.


제네스 시스템 지붕면 3D 전개도

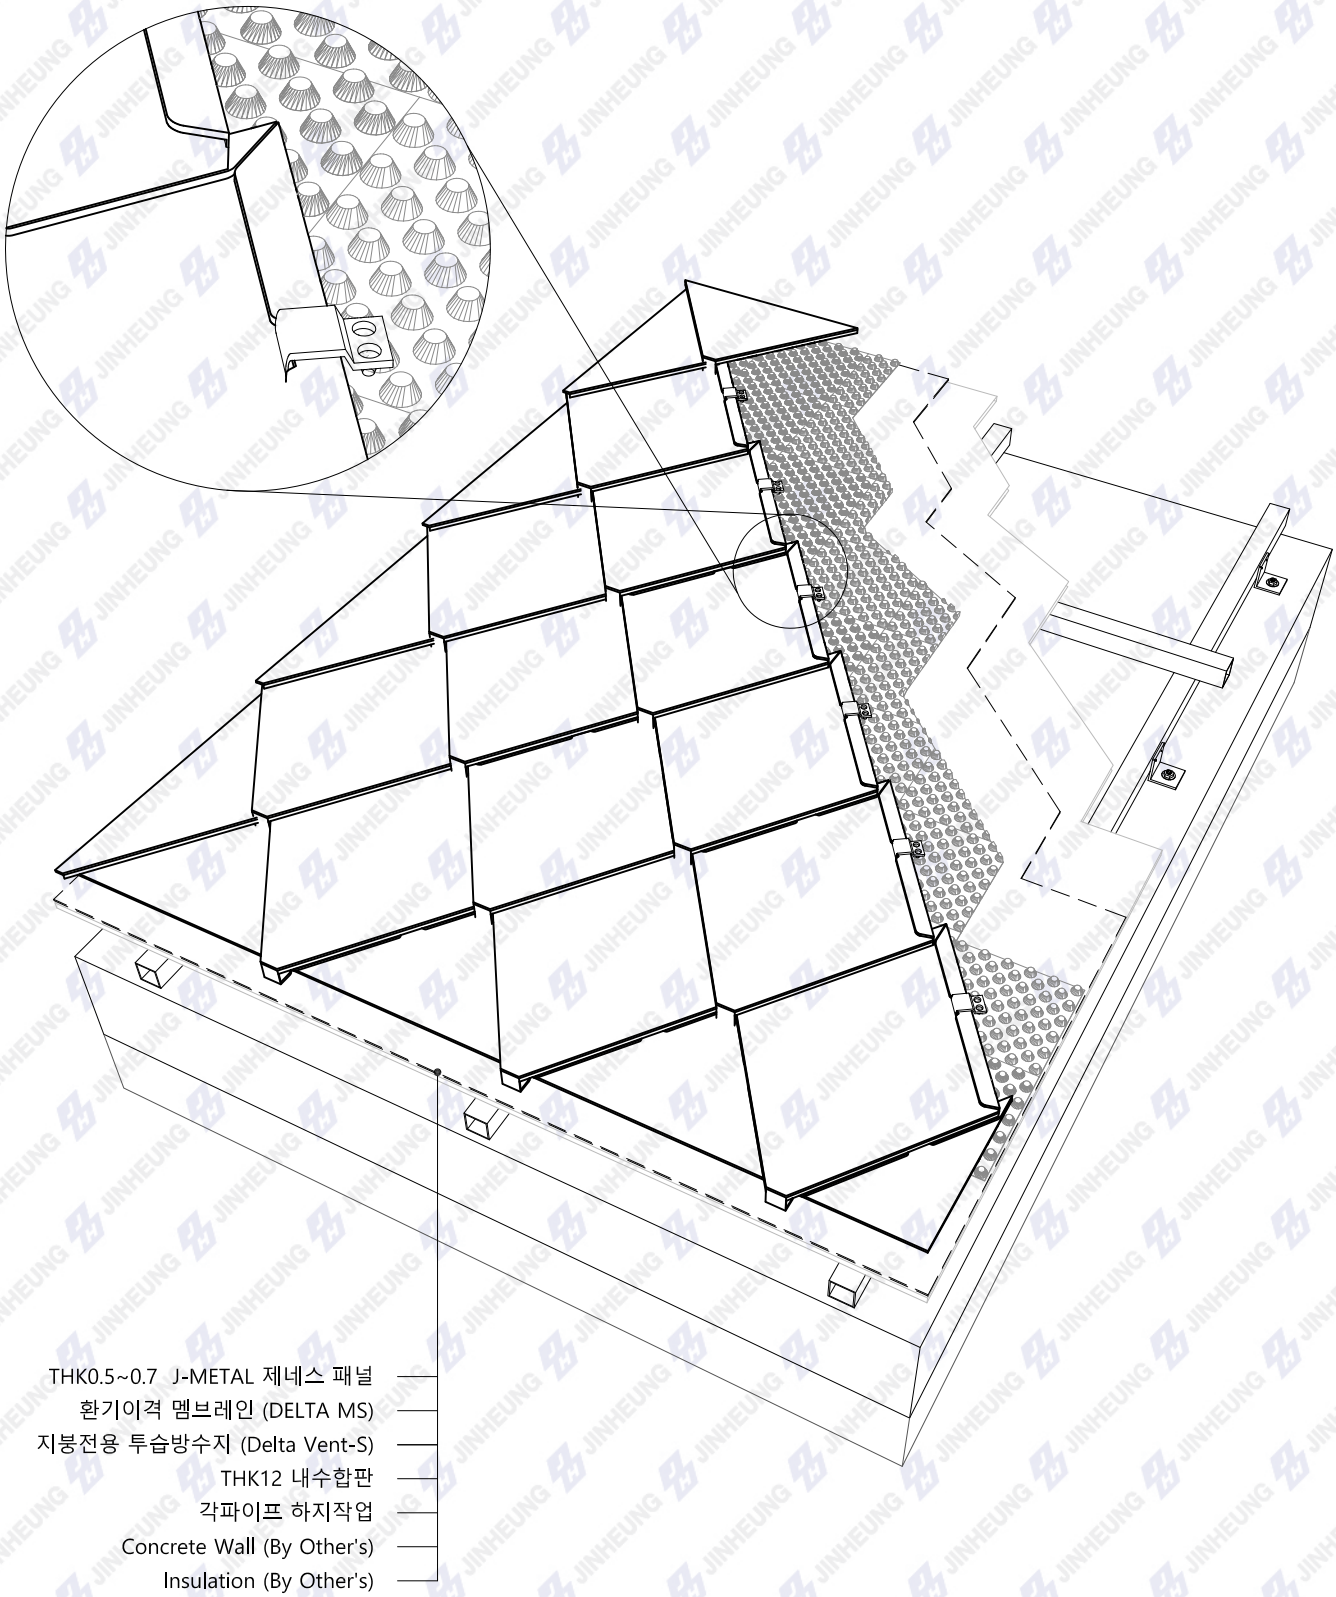

진흥 JINHEUNG	(주)진흥인터내셔날 www.jhint.co.kr 경기도 이천시 호법면 이섭대천로 22-20 Tel : 031) 634-9627 Fax : 031) 634-9629 E-mail : jo@jhint.co.kr	제 품 명 PRODUCT 제네스 시스템	도 면 번 호 DRAWING NO. 축 척 SCALE NONE / 날 짜 DATE 2017.03.	도 면 명 DRAWING TITLE 제네스 시스템 지붕면 3D 전개도

Copyright © 2017 JINHEUNG International. co., ltd. All rights reserved. 본 도면에 기재된 모든 내용의 저작권은 (주)진흥인터내셔날에 있습니다. (주)진흥인터내셔날의 사전승인 없이 본 도면의 내용을 수정하거나 무단으로 사용하는 것은 법으로 금지되어 있습니다.

제네스 시스템 외벽 3D 전개도

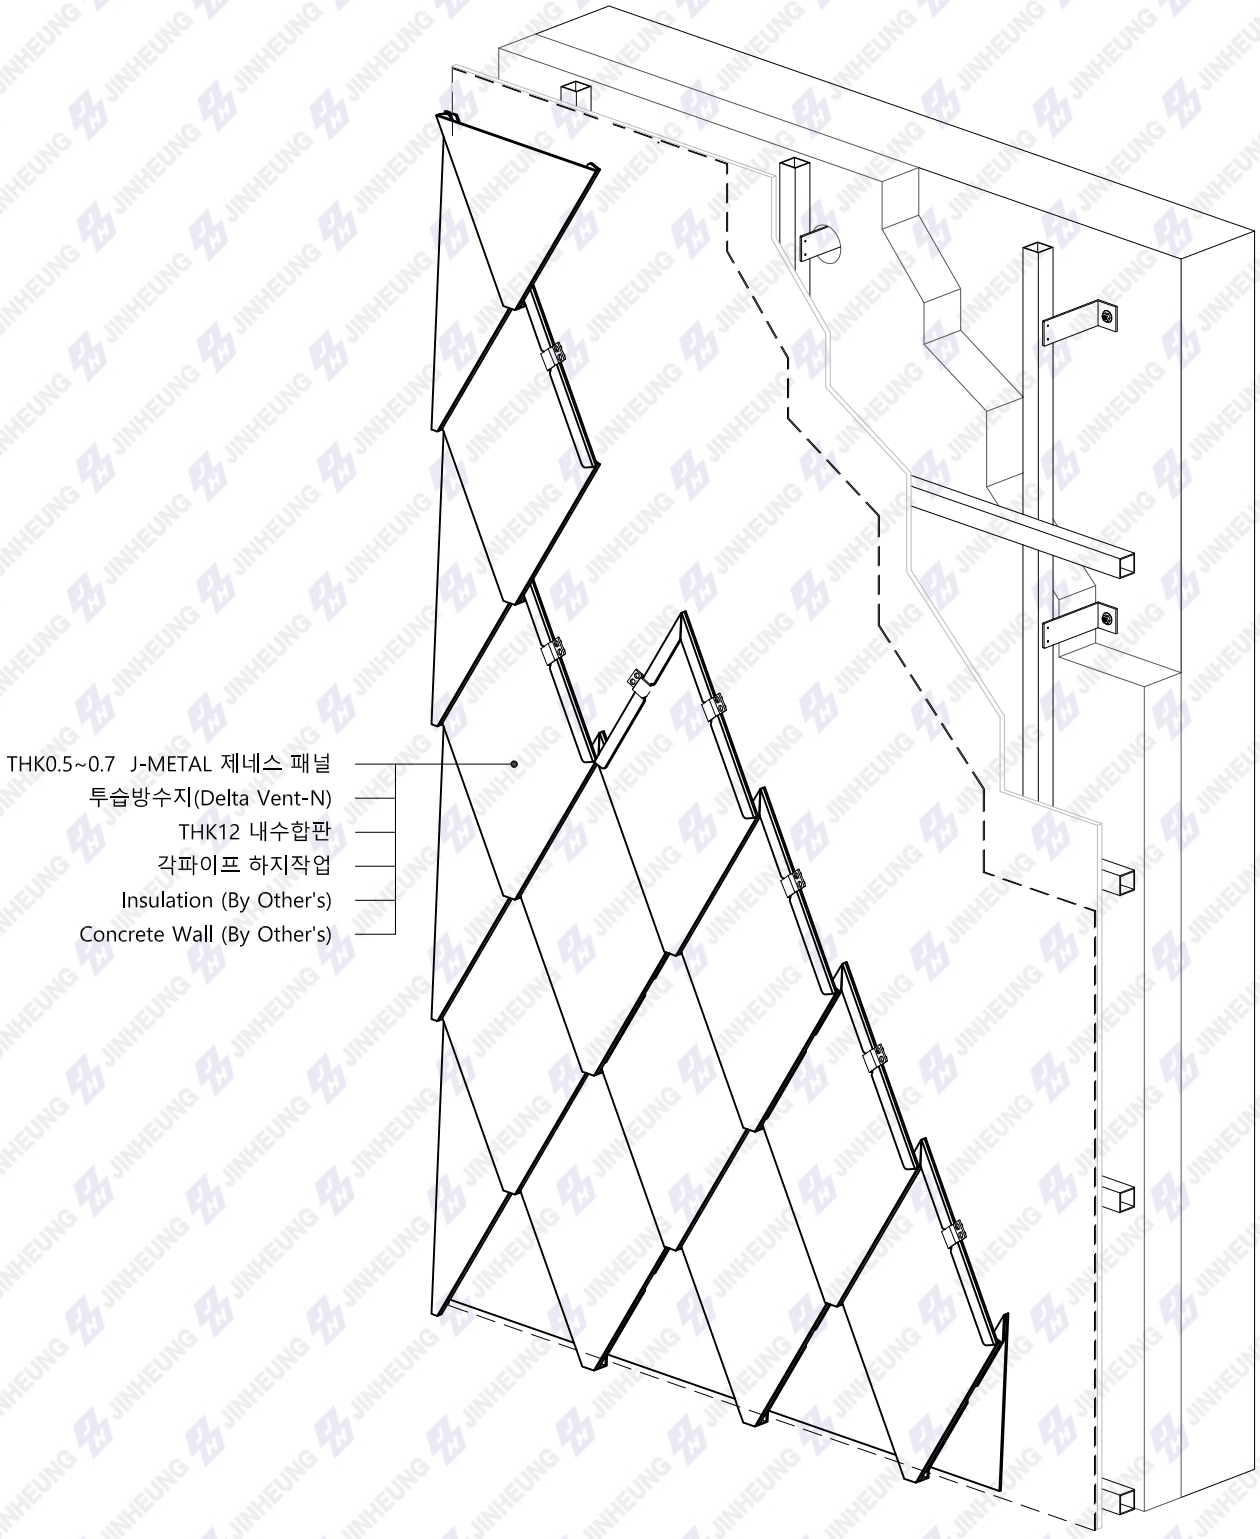

진흥 JINHEUNG
(주)진흥인터내셔날
www.jhint.co.kr
경기도 이천시 호법면 이섭대천로 22-20
Tel : 031) 634-9627
Fax : 031) 634-9629
E-mail : jo@jhint.co.kr

제 품 명 PRODUCT	도 면 번 호 DRAWING NO.	도 면 명 DRAWING TITLE
제네스 시스템	축 척 SCALE: NONE / 날 짜 DATE: 2017.03.	제네스 시스템 외벽 3D 전개도

Copyright © 2017 JINHEUNG International. co., ltd. All rights reserved. 본 도면에 기재된 모든 내용의 저작권은 (주)진흥인터내셔날에 있습니다. (주)진흥인터내셔날의 사전승인 없이 본 도면의 내용을 수정하거나 무단으로 사용하는 것은 법으로 금지되어 있습니다.